
# NIVEL 2800 @ 3900

**1,704.48M2**

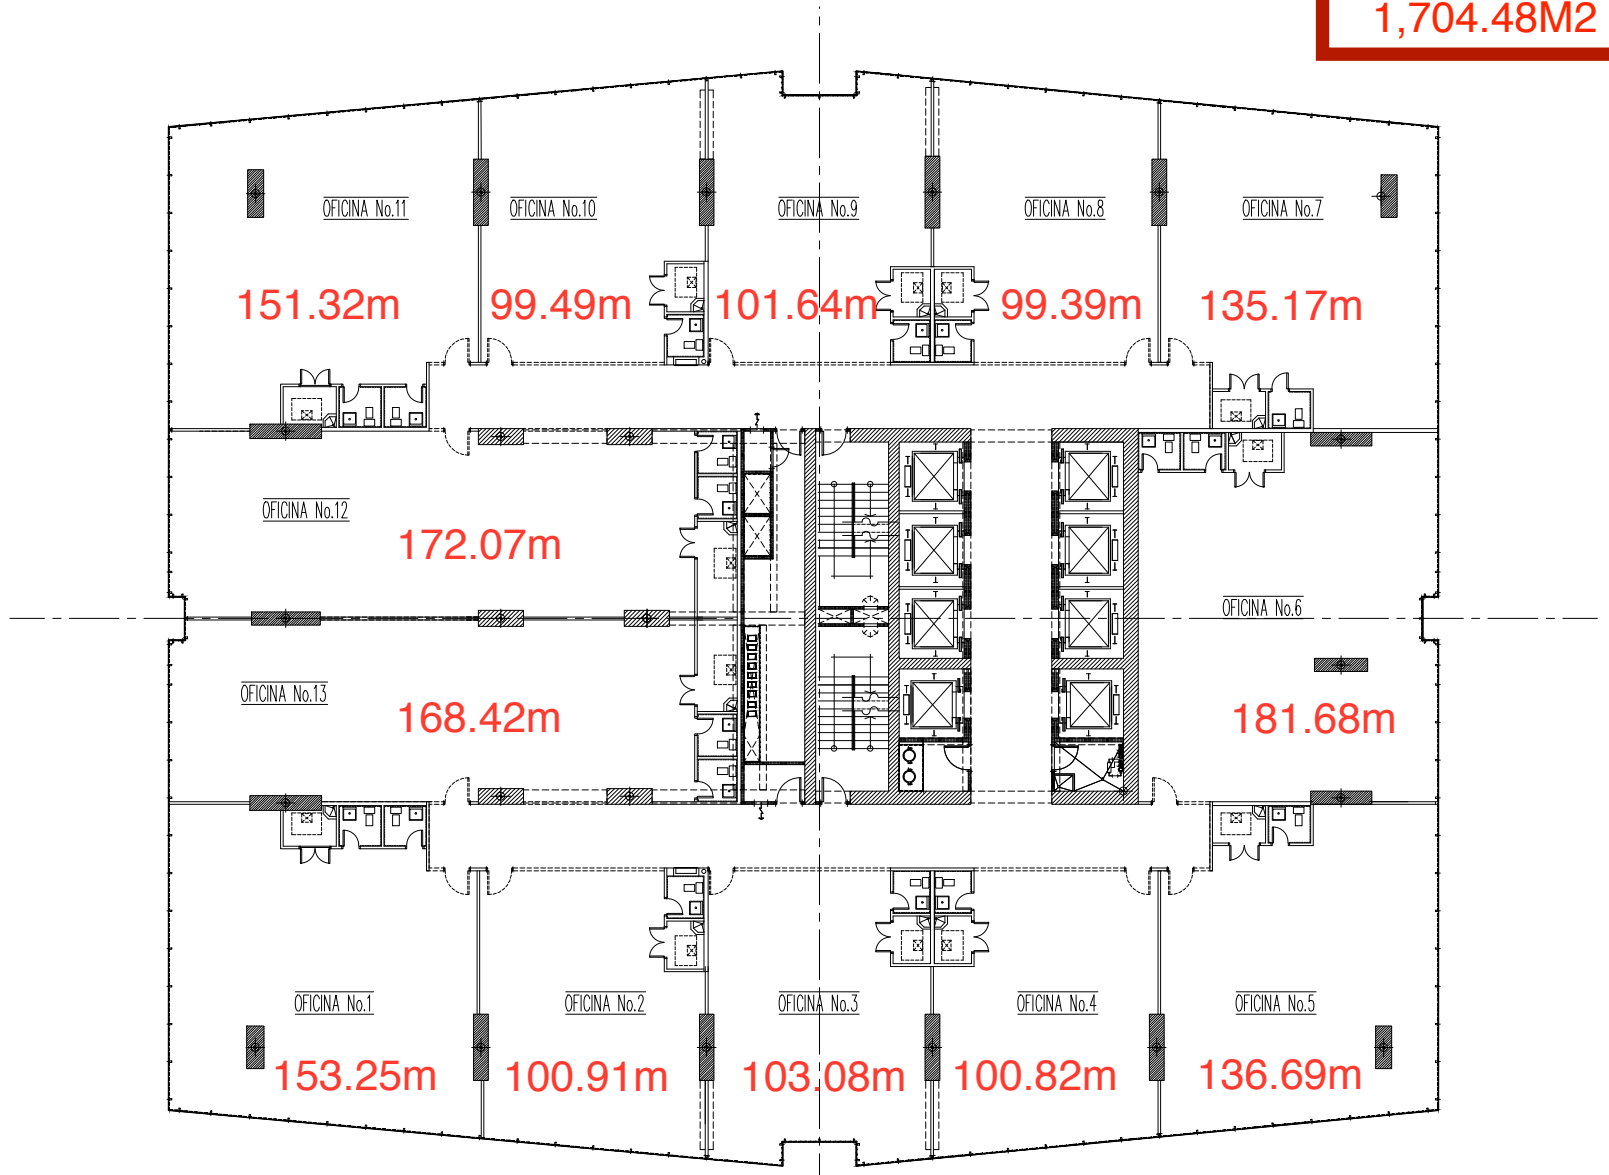


PLANTA DE ARQUITECTURA – NIVEL 2800.00 @ 3900.00

ESCALA 1:100

OFICINAS