


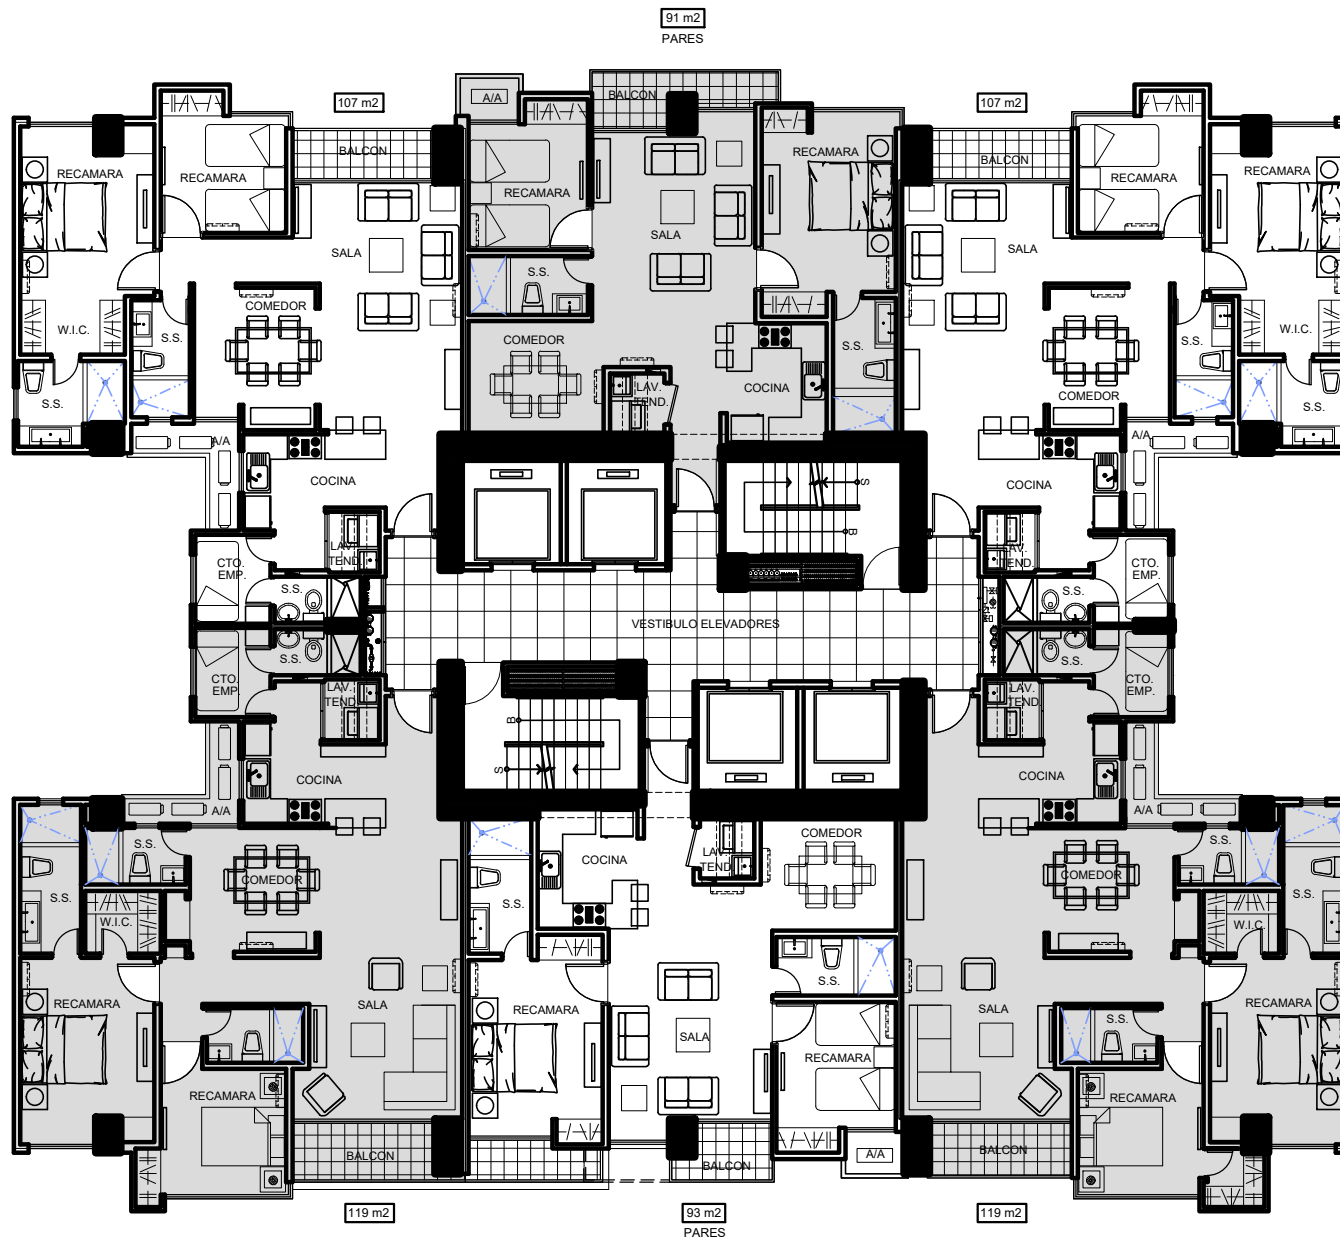

Proyecto: P.H. NEXT
SAN FRANCISCO

PLANTA TIPICA DE APARTAMENTOS PISOS PARES
ESCALA 1:75
NIVELES 800 AL 2800

Pinzon Lozano
& ASOCIADOS
ARQUITECTOS