


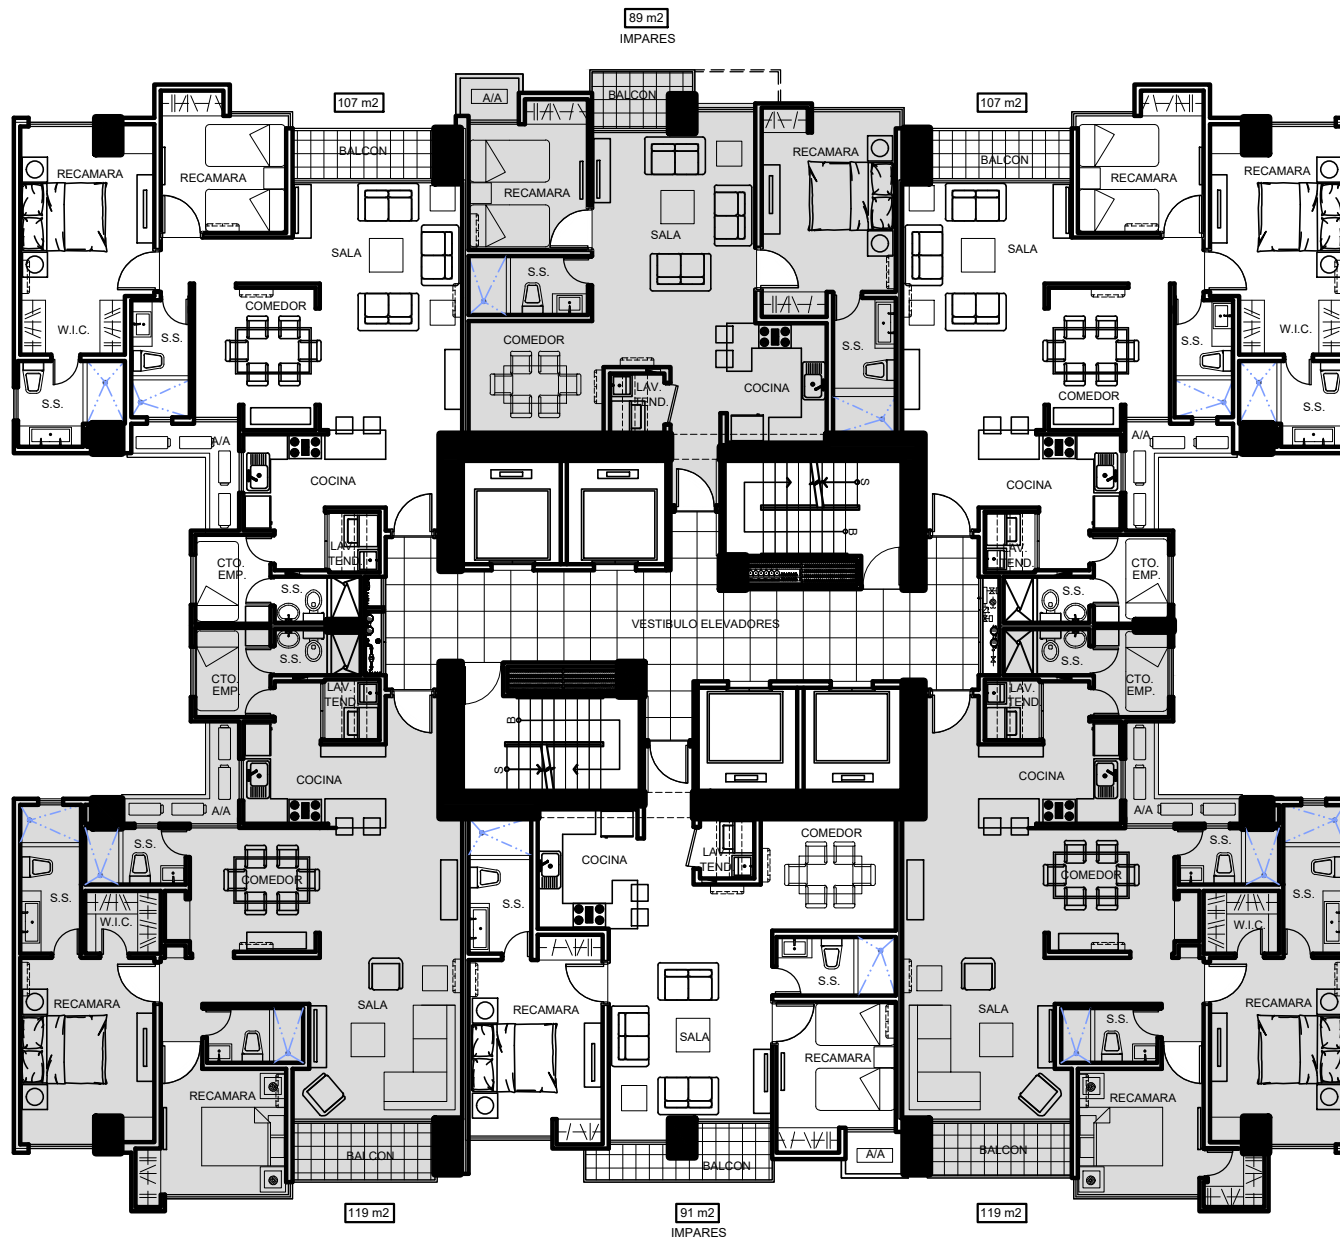

Proyecto: P.H. NEXT
SAN FRANCISCO

PLANTA TIPICA DE APARTAMENTOS PISOS IMPARES
ESCALA 1:75
NIVELES 900 AL 2900

Pinzon Lozano
& ASOCIADOS
ARQUITECTOS