



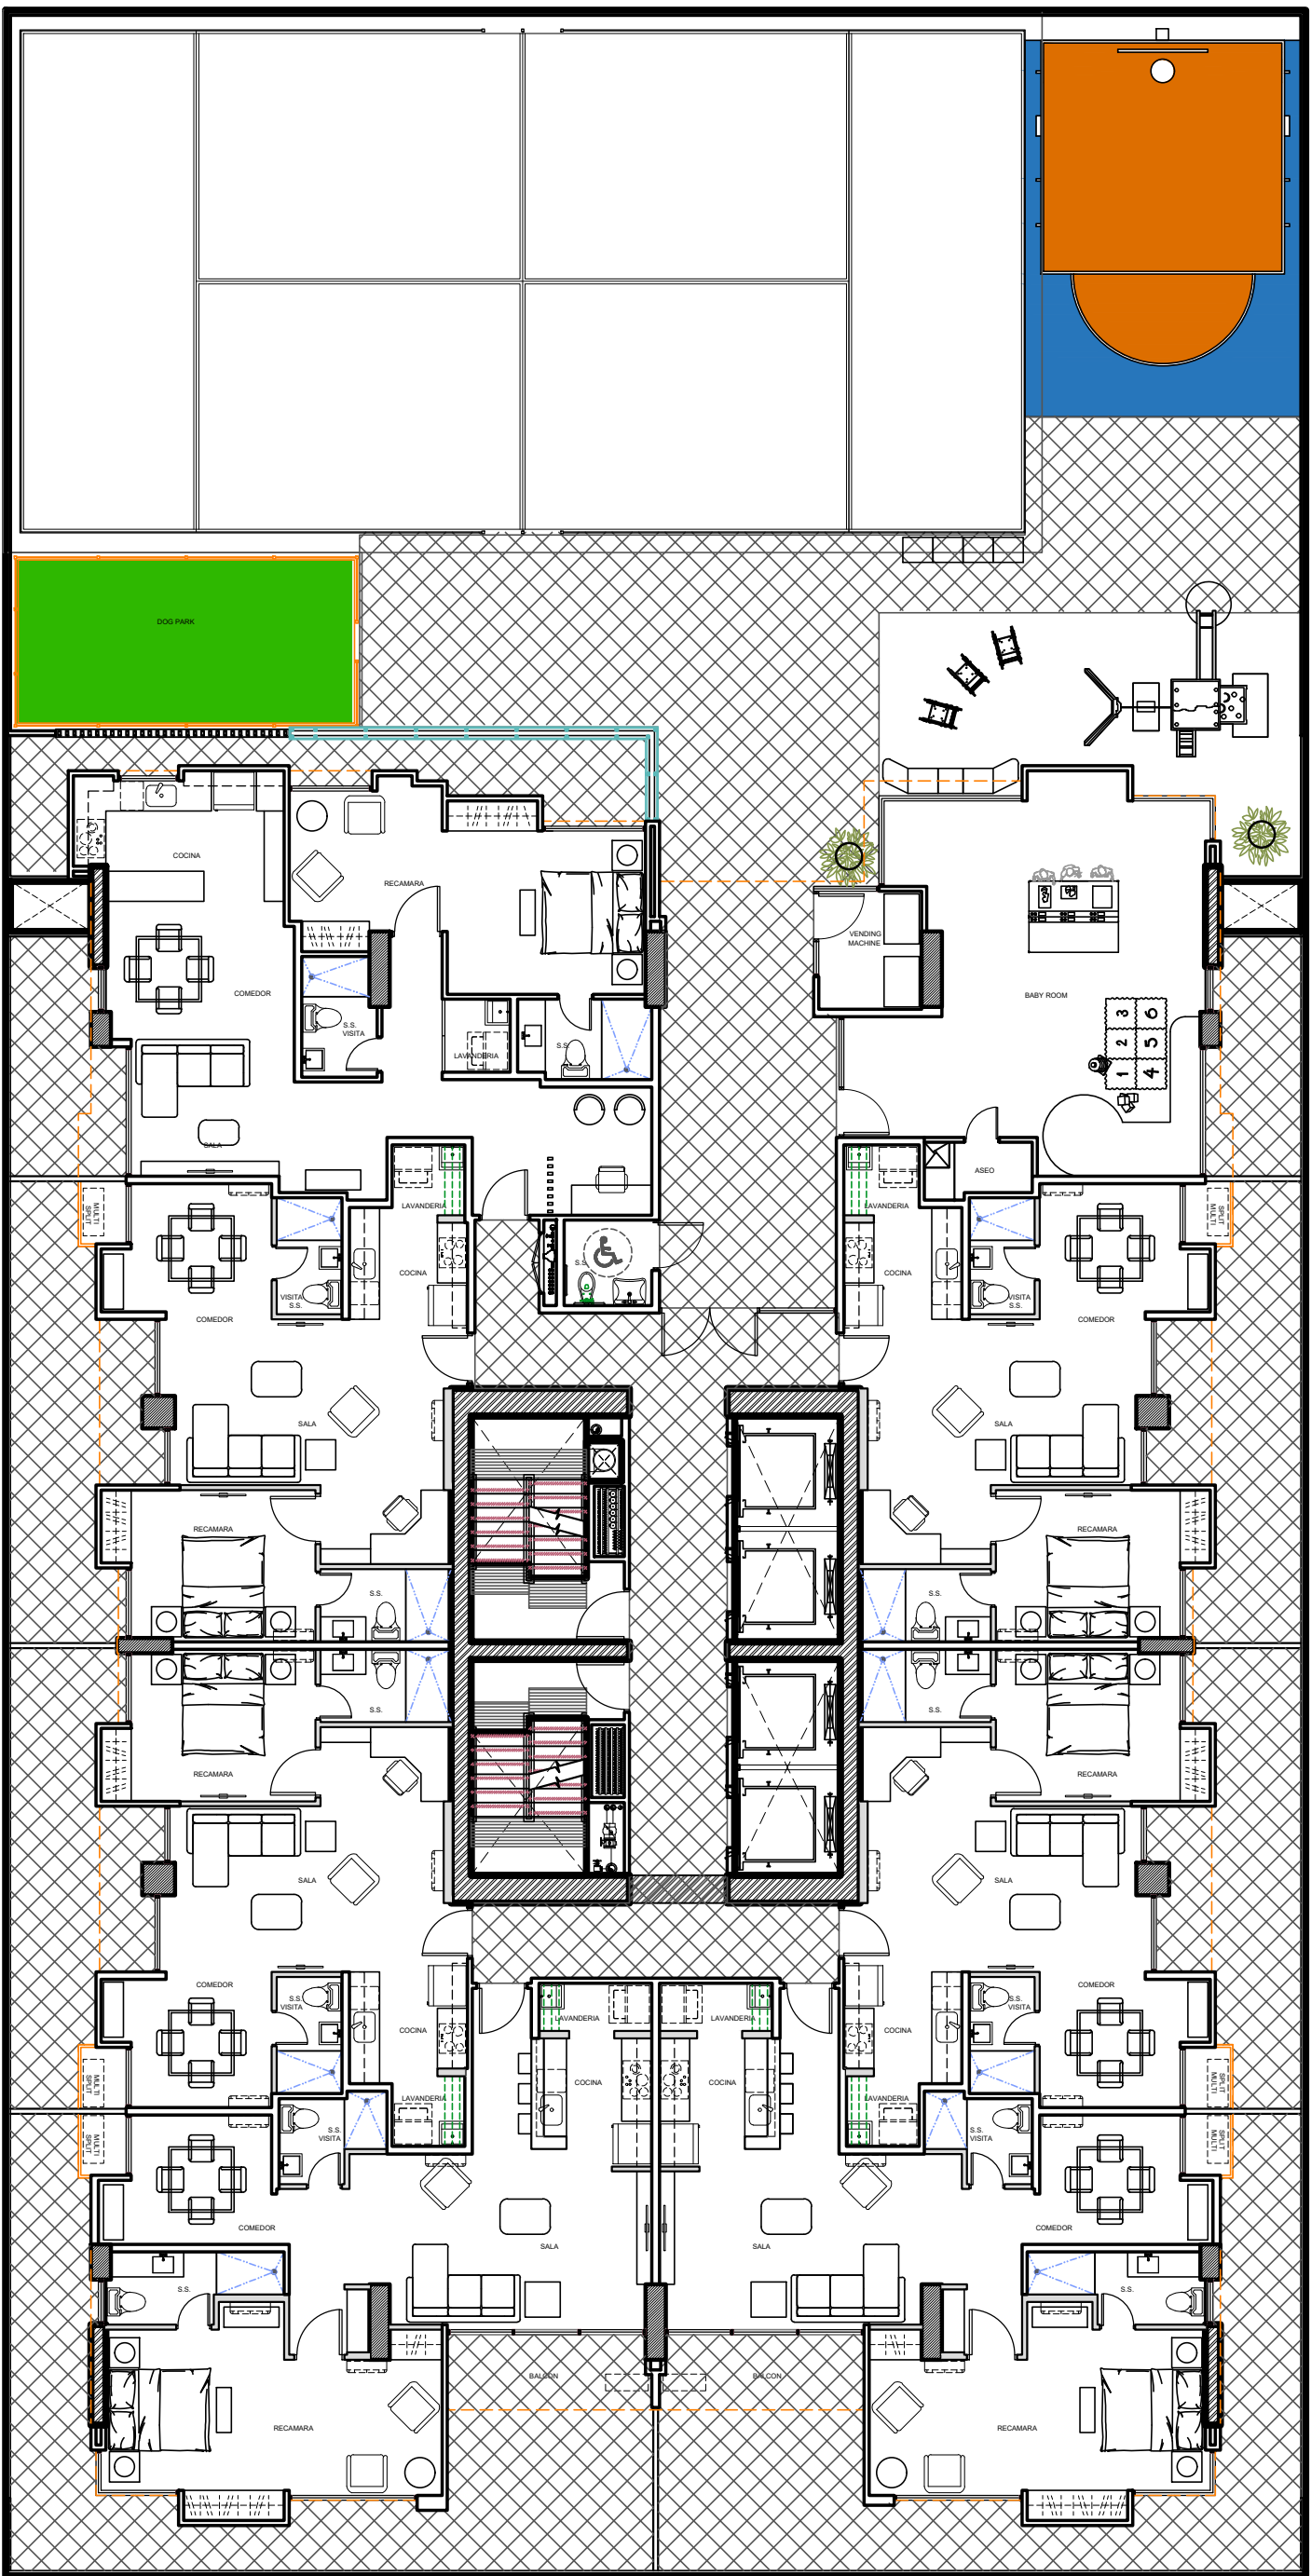

PROYECTO:

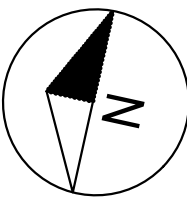

0 1 2 3 4 m

ESCALA GRAFICA

PLANTA APARTAMENTOS Y AREA SOCIAL

ESCALA 1:150

NIVEL 4

JUNIO 6, 2025

PINZÓN  
LOZANO  
ARQUITECTOS

